


ZMENY A DOPLNKY Č.2. K ÚPN O JAMNÍK

UPRAVENÉ PO PRIPOMIENKOVOM KONANÍ

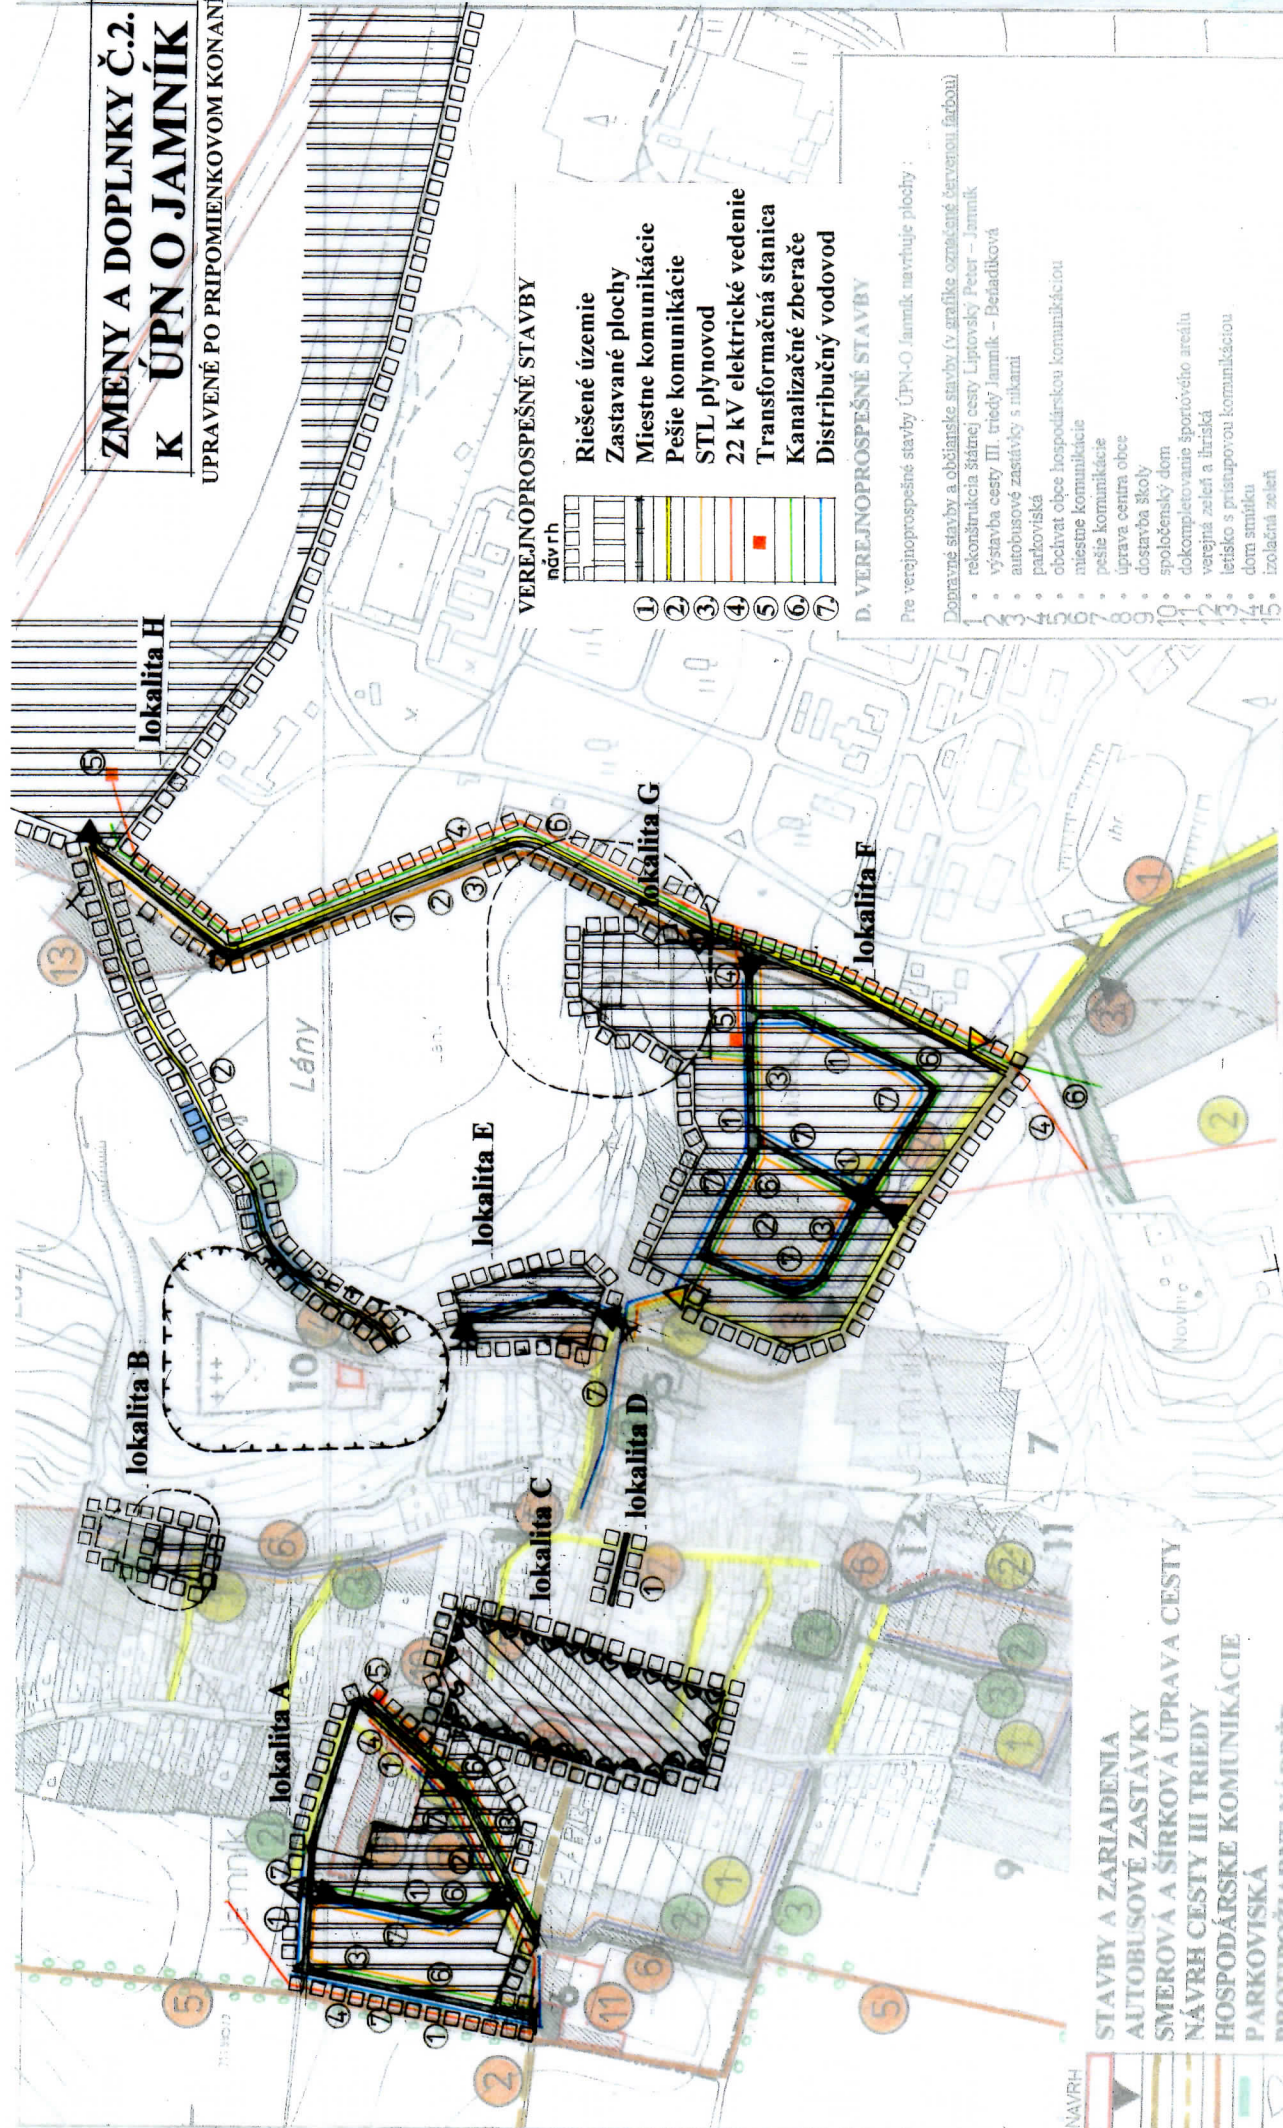

VEREJNOPROSPESNÉ STAVBY

- Riešené územie
- Zastavané plochy
- Miestne komunikácie
- Pešie komunikácie
- STL plynovod
- 22 kV elektrické vedenie
- Transformačná stanica
- Kanalizačné zberače
- Distribučný vodovod



D. VEREJNOPROSPESNÉ STAVBY

- Pre verejnoprospešné stavby ÚPN-O Jamník navrhuje plochy:
- Dopravné stavby a občianske stavby (v grafike označené červenou farbou)
1. rekonštrukcia šiatrovej cesty Liptovský Peťer – Jamník
 2. výstavba cesty III. triedy Jamník – Beňadičková
 3. autobusové zastávky s nízko podlažnými autobusmi
 4. parkoviská
 5. obchvat obce hospodárskou komunikáciou
 6. miestne komunikácie
 7. pešie komunikácie
 8. úprava centra obce
 9. dostavba školy
 10. spoločenský dom
 11. dokompletovanie športového areálu
 12. verejná zeleň a ihriská
 13. letisko s prístupovou komunikáciou
 14. dom smútku
 15. izolačná zeleň

- Vodohospodárske stavby (v grafike označené zelenou farbou)
1. vodojem
 2. vodovodné siete
 3. kanalizácia
 4. protipožiarna nádrž
- Stavby energetiky (v grafike označené žltou farbou)
1. stavby súvisiace s plynofikáciou obce
 2. stavby súvisiace s elektrifikáciou obce
 3. stavby súvisiace s telekomunikáciami

SCHÉMA VEREJNOPROSPESNÝCH STAVIEB STANOVENÝCH ZMENAMI A DOPLNKAMI Č.2. K ÚPN O JAMNÍK

V LOKALITÁCH H, C, H, I, NIE SÚ STANOVENÉ
ŽIADNE VEREJNOPROSPESNÉ STAVBY

- NAV/RH
- STAVBY A ZARIADENIA
 - AUTOBUSOVÉ ZASTÁVKY
 - SMEROVÁ A ŠÍRKOVÁ ÚPRAVA CESTY
 - NÁVRH CESTY III. TRIEDY
 - HOSPODÁRSKE KOMUNIKÁCIE
 - PARKOVISKÁ
 - PROTIPOŽIARNE NÁDRŽE
 - VODOJEM
 - STL PLYNOVOD
 - KANALIZÁCIA
 - 22kVA VZDUŠNÉ VEDENIE
 - 22kVA KÁBLOVÉ VEDENIE
 - TRAFOSTANICA
 - SPRIEVODNÁ ZELEN'
 - IZOLAČNÁ ZELEN'

