


# ZMENY A DOPLINKY Č.2. K ÚPN O JAMNÍK

CUPRAVENÉ PO PRIPOMIENKOVOM KONANÍ

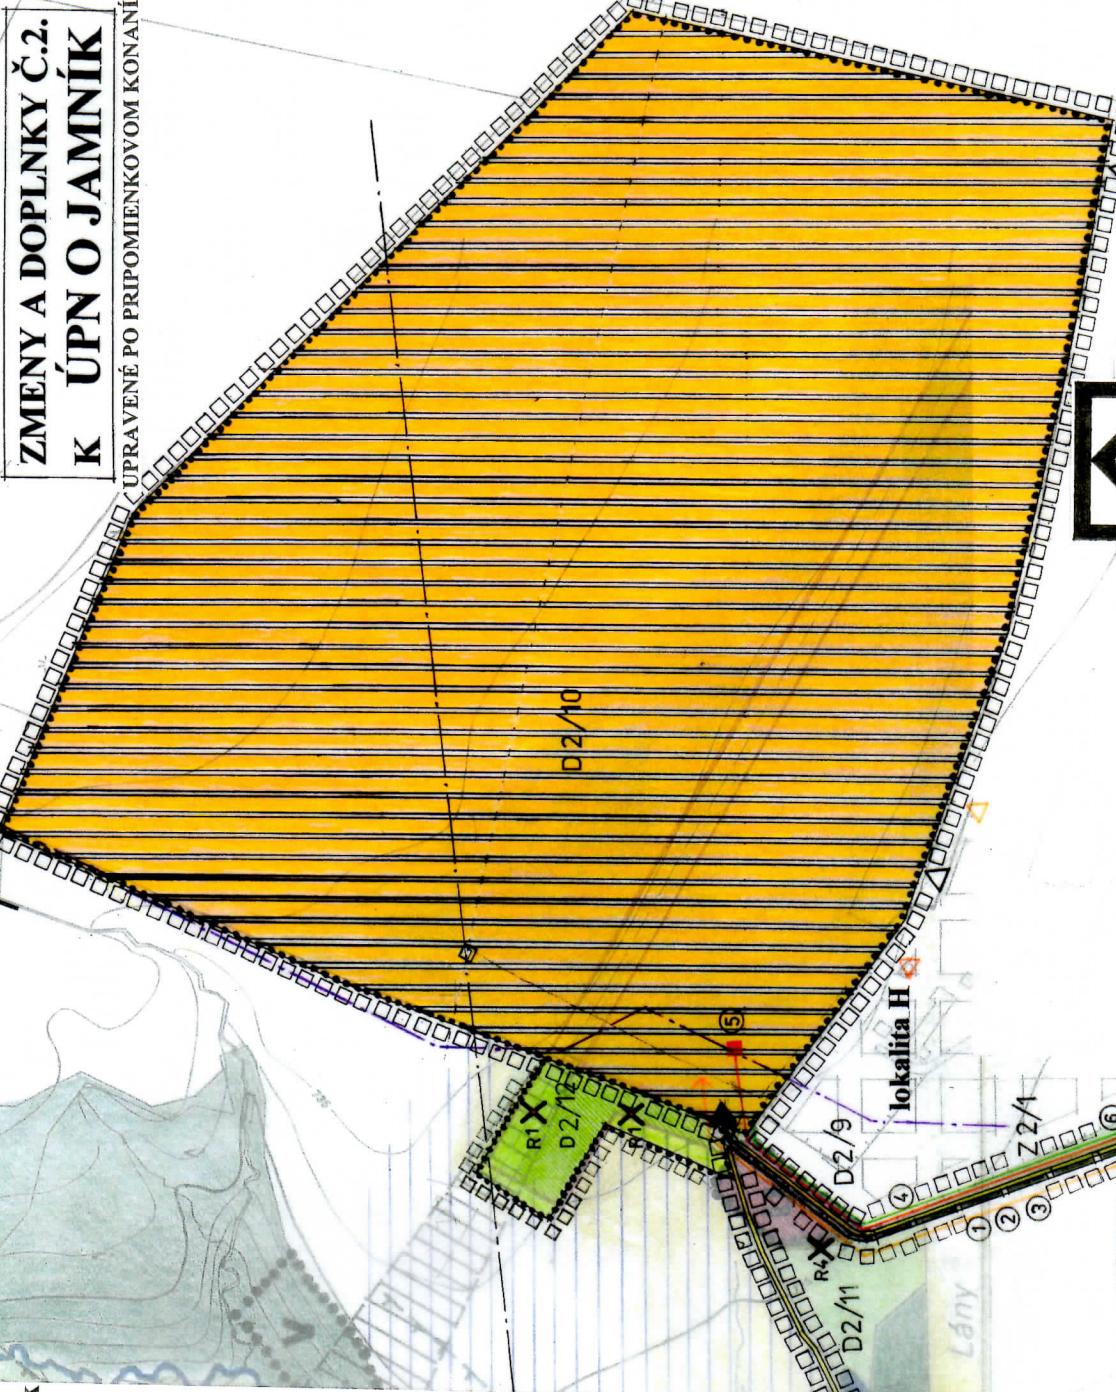

stav	návrh	výhľad	Hranica riešeného územia
			Obytná funkcia
			Funkcia chatovej rekreácie
			Zmiešané územie s prevahou reprekácie
			vybavenosti
			Funkcia športu a ihrísk
			Funkcia polnohospodárskych dvorov
			Umiestnenie zariadení živočisnej výroby
			Centrum obce
			Ochranné páisma
			Rušené javy a funkcie
			Lefisko

R3	R4	Bývanie
		Účelová komunikácia
		Zariadenie diaľkového prenosu
		Trasa diaľkového prenosu
		Regulované plochy
		Rúrová melioračná sieť
		Záhrady
		Trvalé trávne porasty

R1

R2

D 2/10

D 2/11

D 2/9

D 2/1

R3

R4

R5

R6

R7

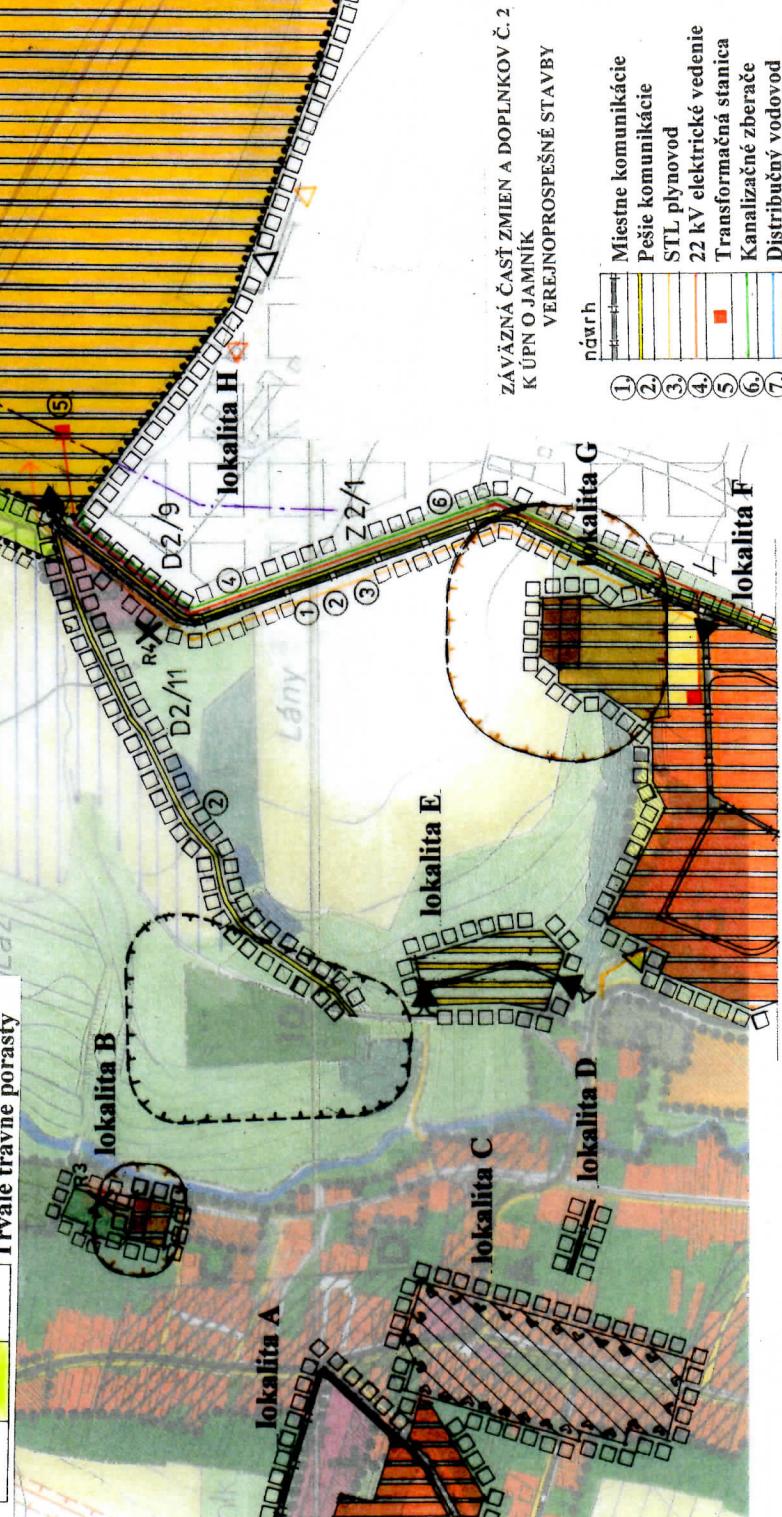


SCHÉMA ZÁVÄZNÝCH ČASŤI  
ZMEN A DOPLINKOV Č.2. K ÚPN O JAMNÍK  
S VYZNAČENÍM VEREJNOPROSPEŠNÝCH  
STAVIEB.