


ZMENY A DOPLNKY Č.2. K ÚPN O JAMNÍK

UPRAVENÉ PO PRIPOMIENKOVOM KONANÍ

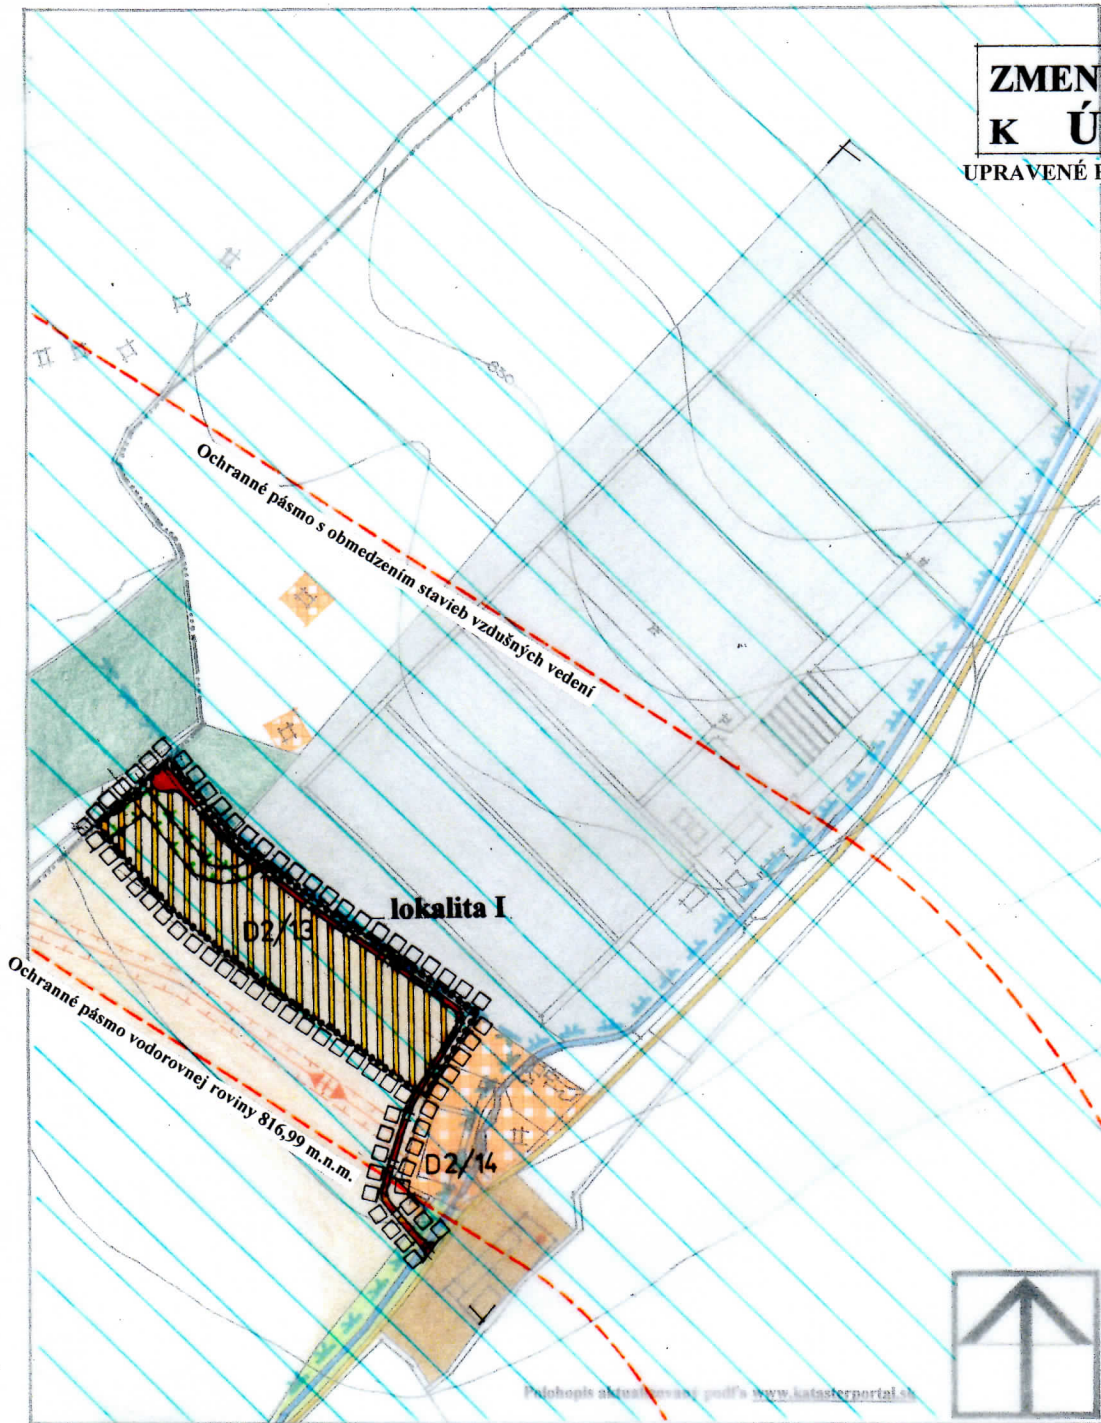

STAV

	Hranica katastrálneho územia
	Funkcia výroby a skladov
	Chatová rekreácia
	Plochy poľnohospodárskych dvorov
	Orné pôdy
	Trvalé trávne porasty
	Lesy
	Vodné toky
	Účelové komunikácie
	22 kV elektrické vzdušné vedenie
	Ochranné pásmo el. vzdušného vedenia
	Transformačná stanica

Závazná časť Zmien a doplnkov č.2. k ÚPN O Jamník

stav	návrh	výhľad	
			Riešené územie Funkcia chatovej rekreácie Účelová komunikácia
			Ochranné pásmo lesa 50 a 30 m Regulované plochy Ochranné pásma letiska
			Chránené vtáčie územie

V RIEŠENOM ÚZEMÍ NIE SÚ NAVRHOVANÉ VEREJNOPROSPEŠNÉ STAVBY

stav	návrh	výhľad	
			Ochranné pásmo vodárenských zdrojov II. Stupňa – vonkajšie
			Ochranné pásmo vodárenských zdrojov II. stupňa – vnútorné

SCHÉMA ZÁVÄZNÝCH ČASTÍ
ZMIEN A DOPLNKOV Č.2. K ÚPN O JAMNÍK
S VYZNAČENÍM VEREJNOPROSPEŠNÝCH
STAVIEB.