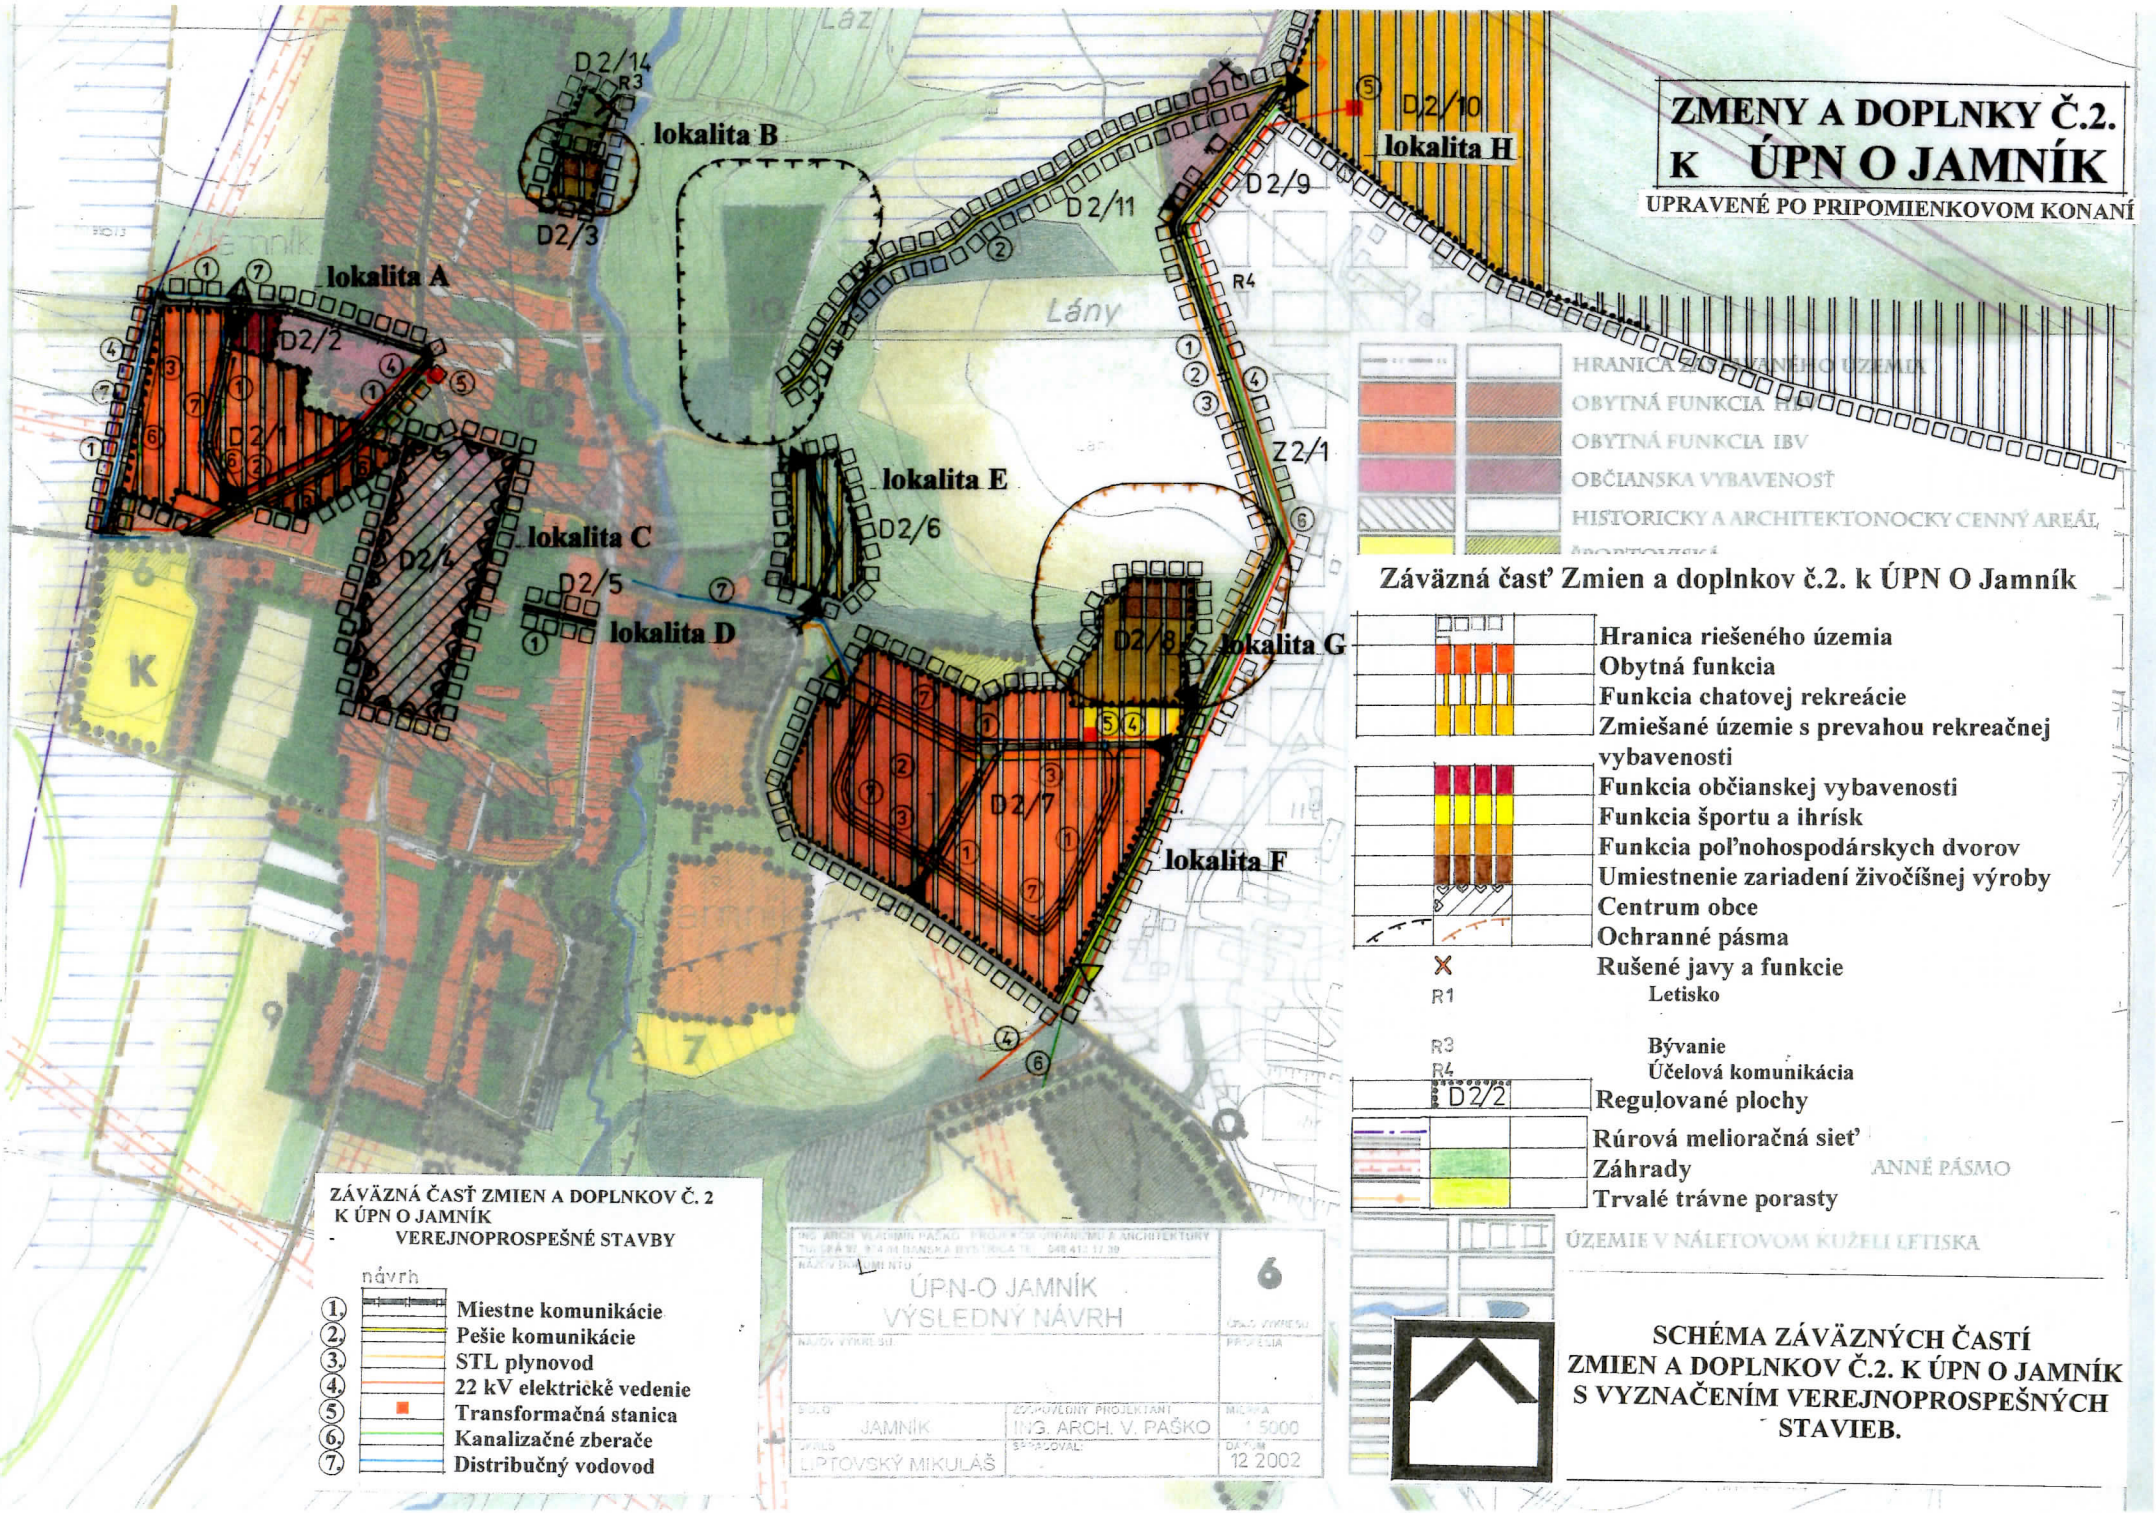

ZMENY A DOPLNKY Č.2. K ÚPN O JAMNÍK

UPRAVENÉ PO PRIPOMIENKOVOM KONANÍ

HRANICA ZASTAVANÉHO ÚZEMIA
OBYTNÁ FUNKCIA HB
OBYTNÁ FUNKCIA IBV
OBČIANSKA VYBAVENOSŤ
HISTORICKY A ARCHITEKTONOCKY CENNÝ AREÁL

Záväzná časť Zmien a doplnkov č.2. k ÚPN O Jamník

- Hranica riešeného územia
- Obytná funkcia
- Funkcia chatovej rekreácie
- Zmiešané územie s prevahou rekreačnej vybavenosti
- Funkcia občianskej vybavenosti
- Funkcia športu a ihrísk
- Funkcia poľnohospodárskych dvorov
- Umiestnenie zariadení živočíšnej výroby
- Centrum obce
- Ochranné pásma
- Rušené javy a funkcie
  - R1 Letisko
  - R3 Bývanie
  - R4 Účelová komunikácia
- D2/2 Regulované plochy
- Rúrová melioračná sieť
- Záhrady
- Trvalé trávne porasty

ANNÉ PÁSMO

ÚZEMIE V NÁLETOVOM KUŽELI LETISKA

ZÁVÄZNÁ ČASŤ ZMIEN A DOPLNKOV Č. 2 K ÚPN O JAMNÍK

- VEREJNOPROSPEŠNÉ STAVBY

návrh

1. Miestne komunikácie
2. Pešie komunikácie
3. STL plynovod
4. 22 kV elektrické vedenie
5. Transformačná stanica
6. Kanalizačné zberače
7. Distribučný vodovod

ING. ARCH. VLADIMÍR PAŠKO – PROJEKCIA ÚZEMNÉHO A ARCHITEKTONICKÉHO

ÚPN-O JAMNÍK
VÝSLEDNÝ NÁVRH

6

JAMNÍK

ZODPOVEDNÝ PROJEKTANT: ING. ARCH. V. PAŠKO

MIERKA: 1:5000

VYPRACOVAL: LIPTOVSKÝ MIKULÁŠ

DÁTUM: 12 2002

SCHÉMA ZÁVÄZNÝCH ČASTÍ ZMIEN A DOPLNKOV Č.2. K ÚPN O JAMNÍK S VYZNAČENÍM VEREJNOPROSPEŠNÝCH STAVIEB.